


ファールポール取替工事中の利用制限（イメージ図）

ファールポール（黄エリア）については、工事の進捗により、一時的にファールポールがない状態での利用が発生します。

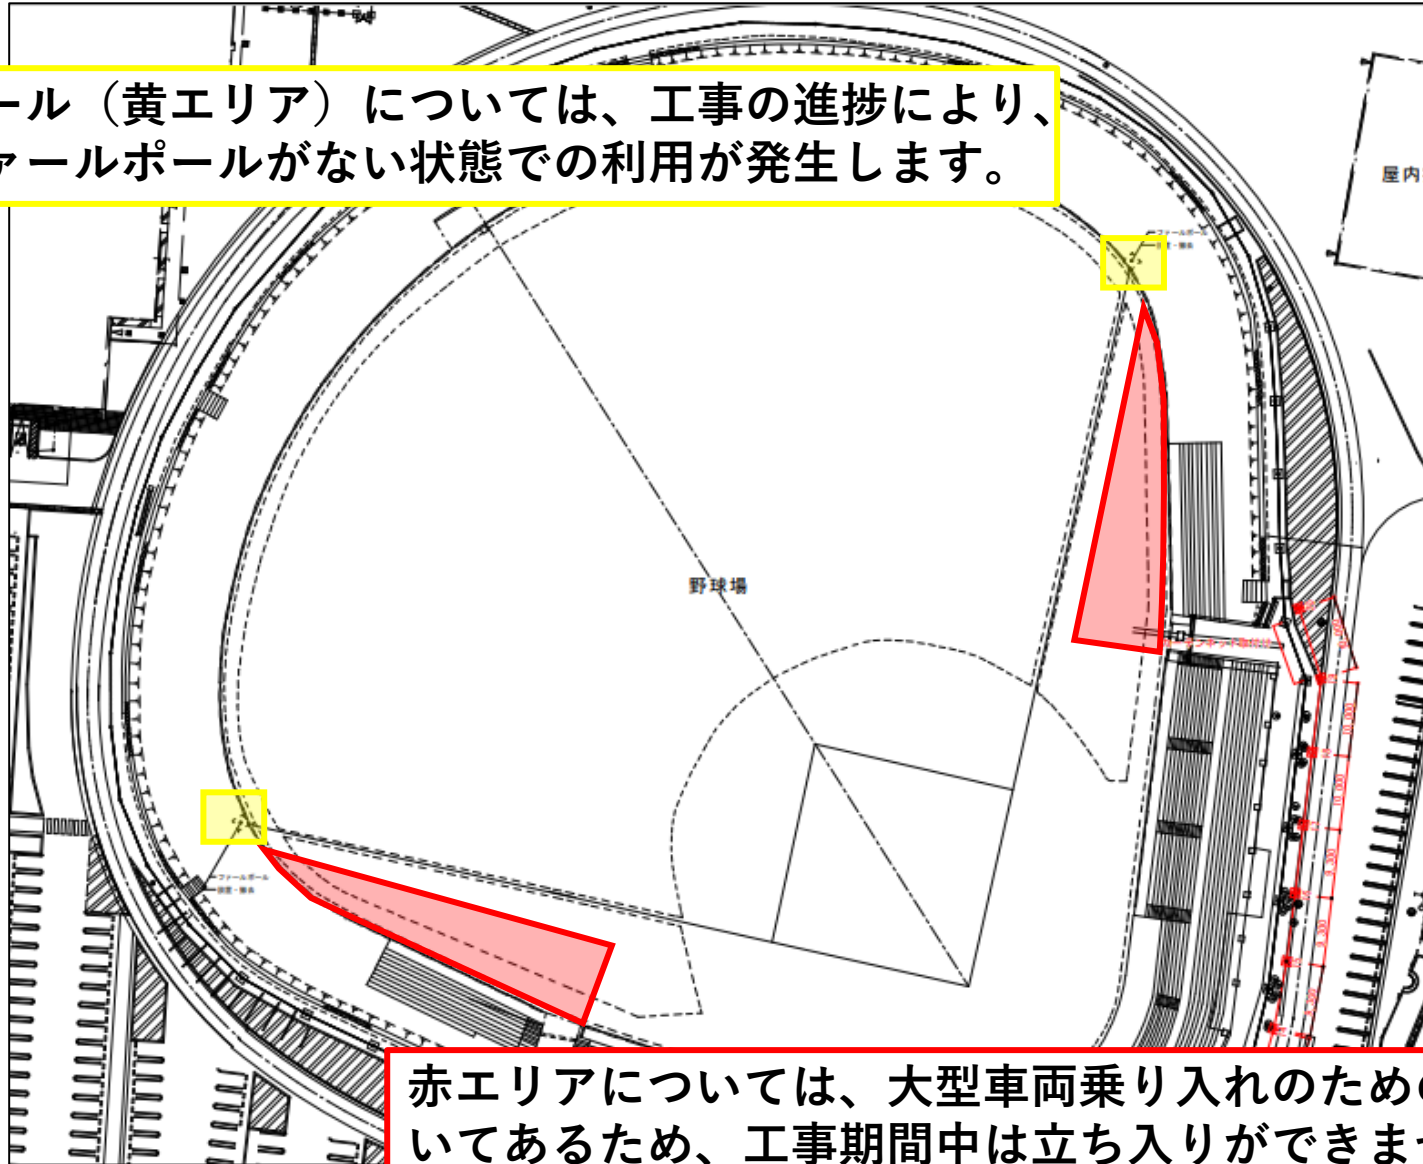

赤エリアについては、大型車両乗り入れのための鉄板等が敷いてあるため、工事期間中は立ち入りできません。

※この図はあくまでイメージです、工事状況によって変更となる場合がございます。