


R 7年3月～7月までの野球場利用者動線

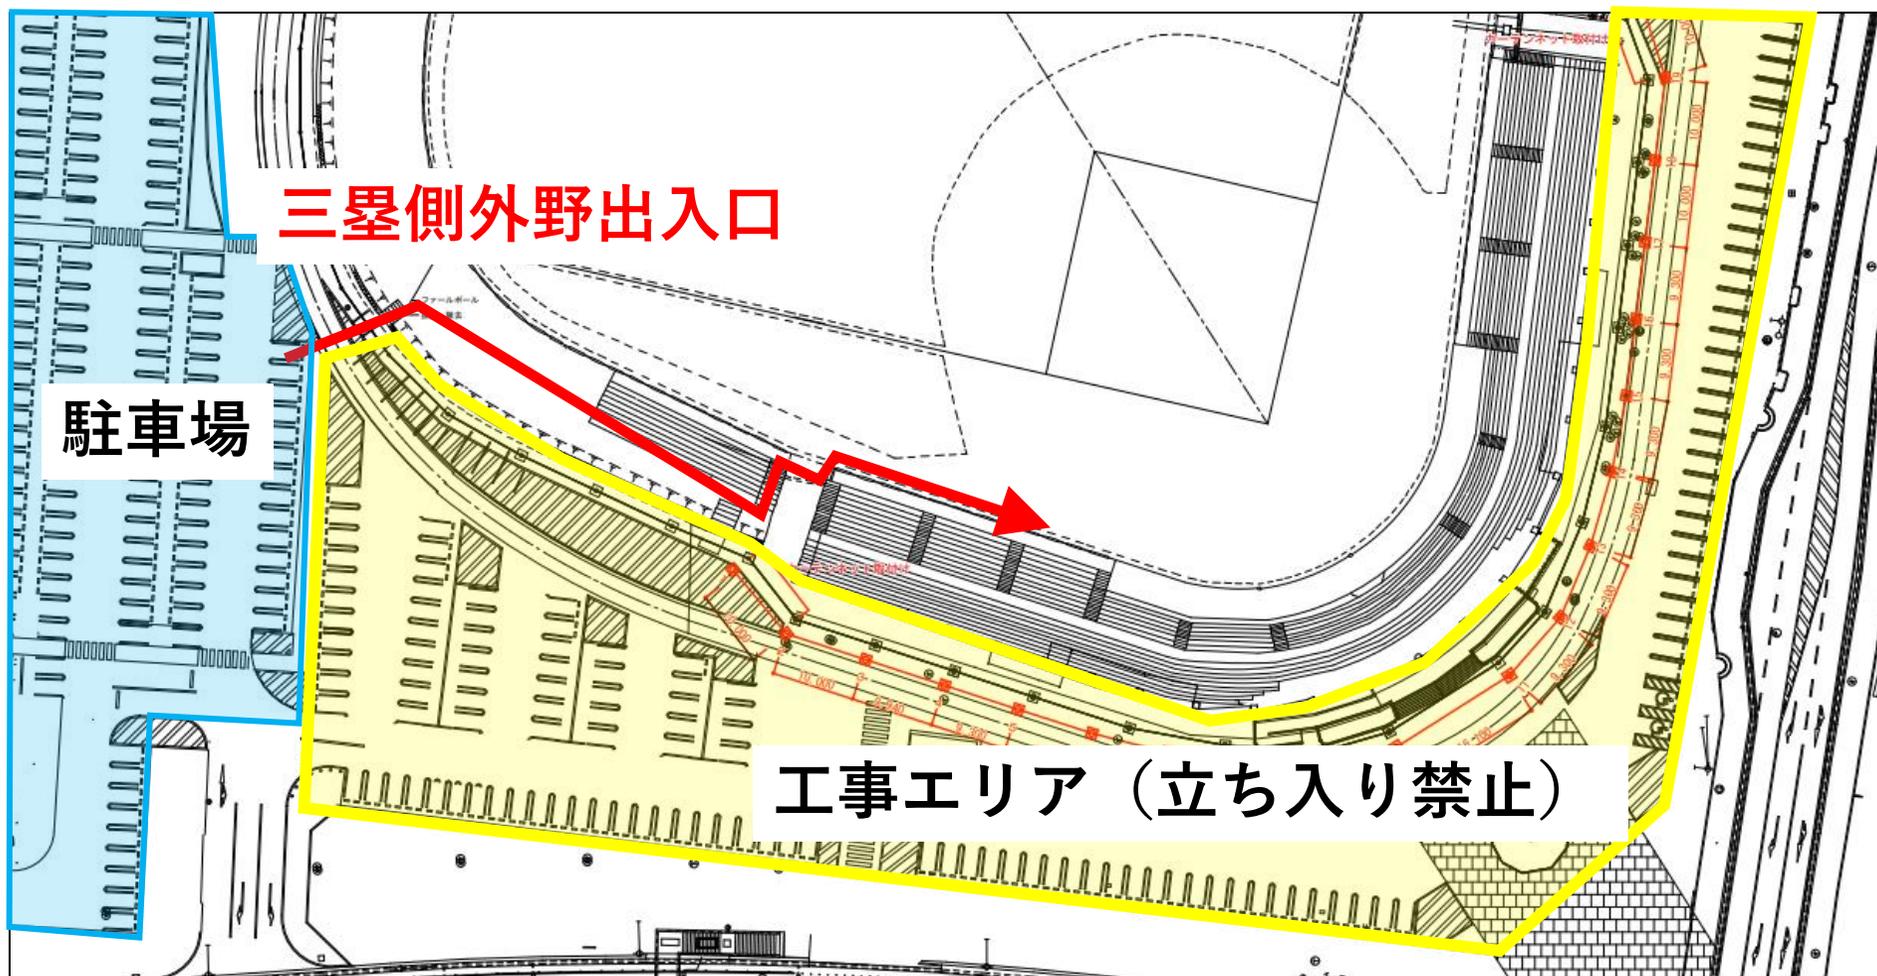

防球フェンス設置工事に伴い、工事エリアについては、大型クレーンや防球フェンスの資材が置かれ、利用者の安全が確保できないため、立ち入り禁止とします。
工事期間中の野球場利用者につきましては、赤の動線から野球場を御利用ください。